


# TIPI EDILIZI STORICI O PREMODERNI

## A1 - Tipo edilizio a doppia corte - Sviluppo diacronico

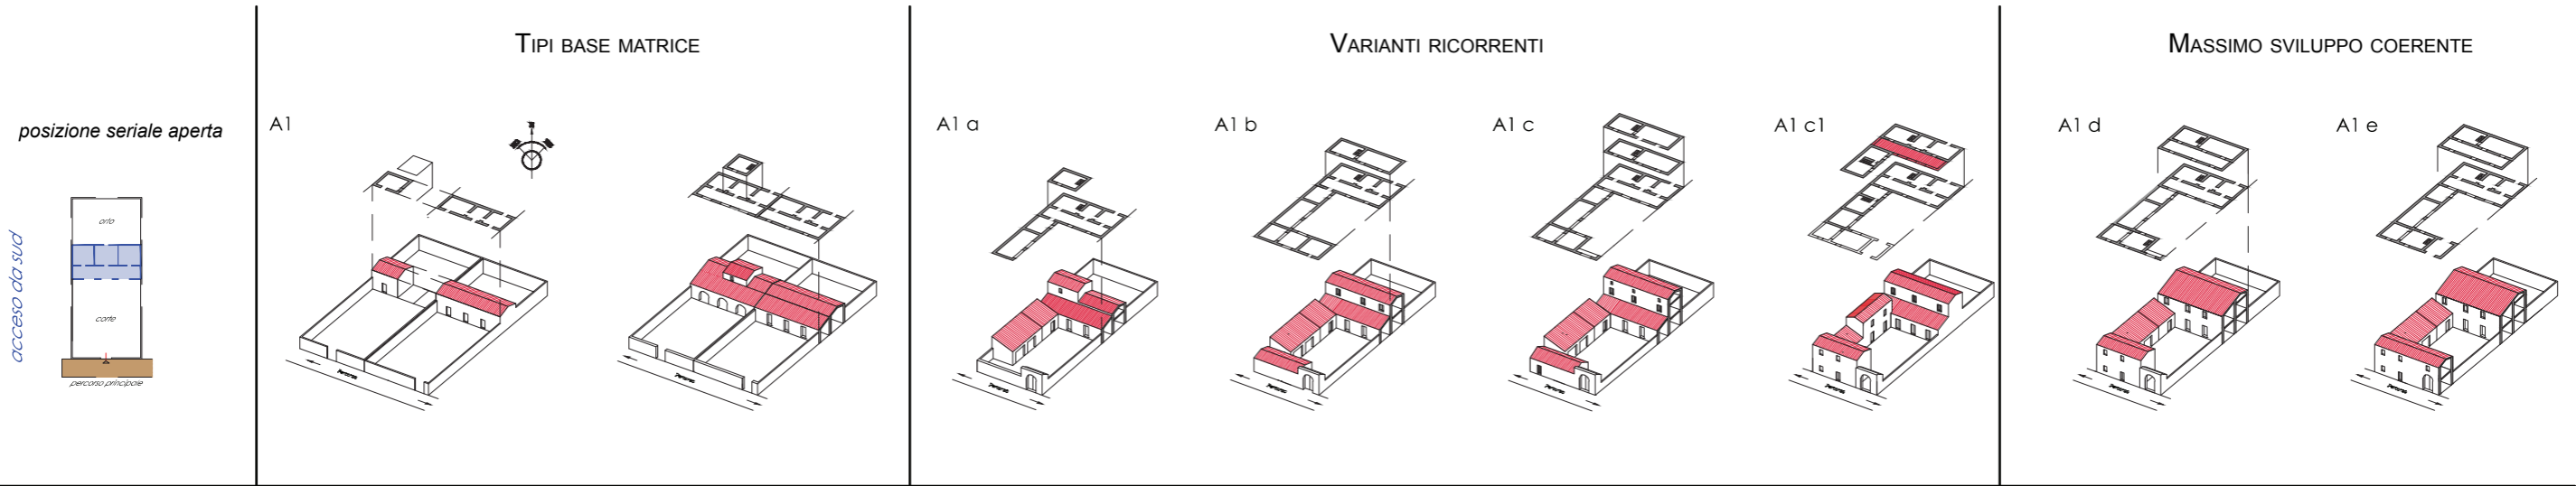

## A1 - Tipo edilizio a doppia corte - Varianti di posizione

